
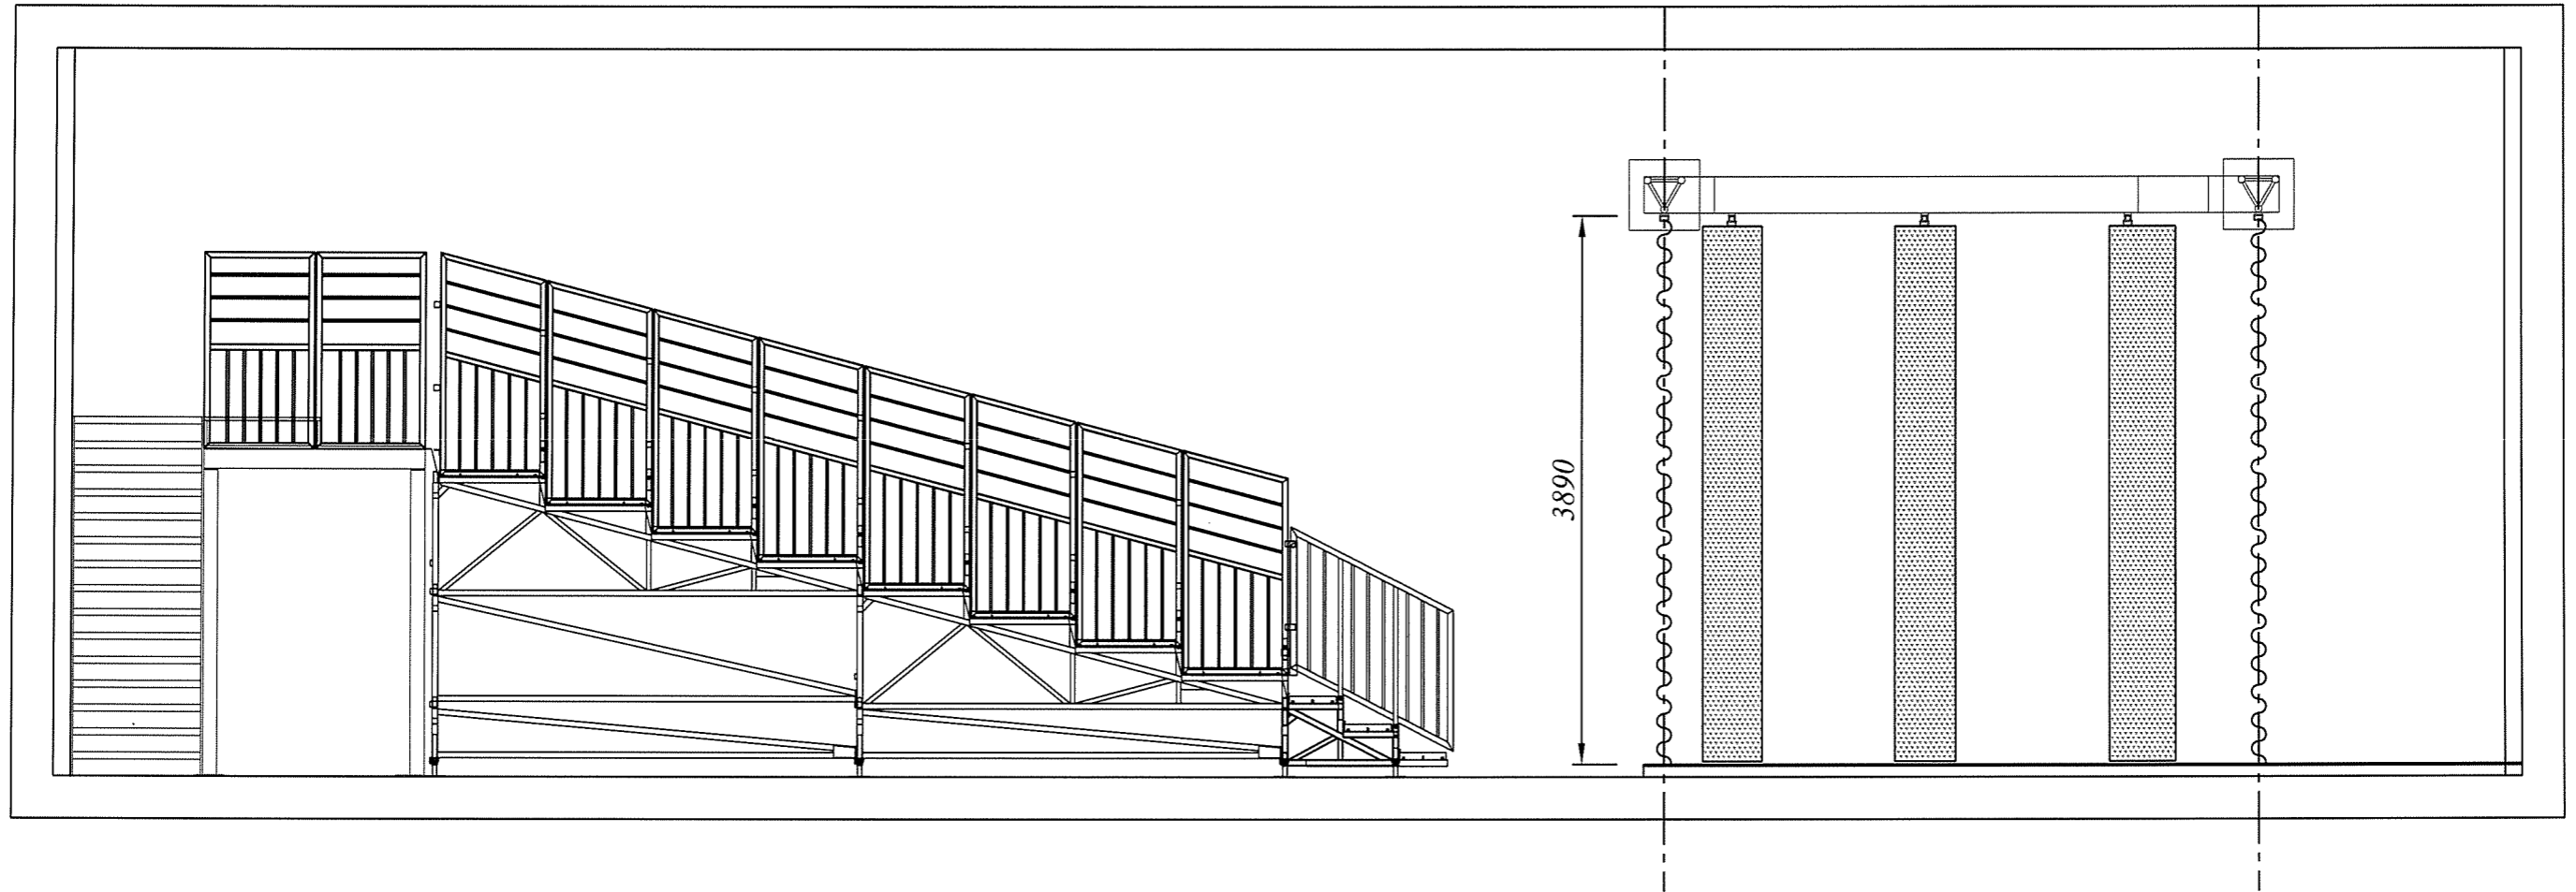



Intitulé du plan :	Rideaux et Patiences	 378, route de Launaguet 31140 LAUNAGUET	Date : 22/10/2014
Affaire :	THEATRE DE POCHE		Echelle : 1/20
Chantier N° : M140303	Avertissement : Ce document est la propriété exclusive de la société F.B.C., il ne peut être copié, reproduit ou communiqué, totalement ou partiellement sans son autorisation écrite.		Format : A3
			Folio : 1-2
			Plan N° : 004-A



Intitulé du plan :	Rideaux et Patiences	 378, route de Launaguet 31140 LAUNAGUET	Date : 22/10/2014
Affaire :	THEATRE DE POCHE		Echelle : 1/20
Chantier N° : M140303	Avertissement : Ce document est la propriété exclusive de la société F.B.C., il ne peut être copié, reproduit ou communiqué, totalement ou partiellement sans son autorisation écrite.		Format : A3
			Plan N° : 004-A